


Parter
skala 1 : 100

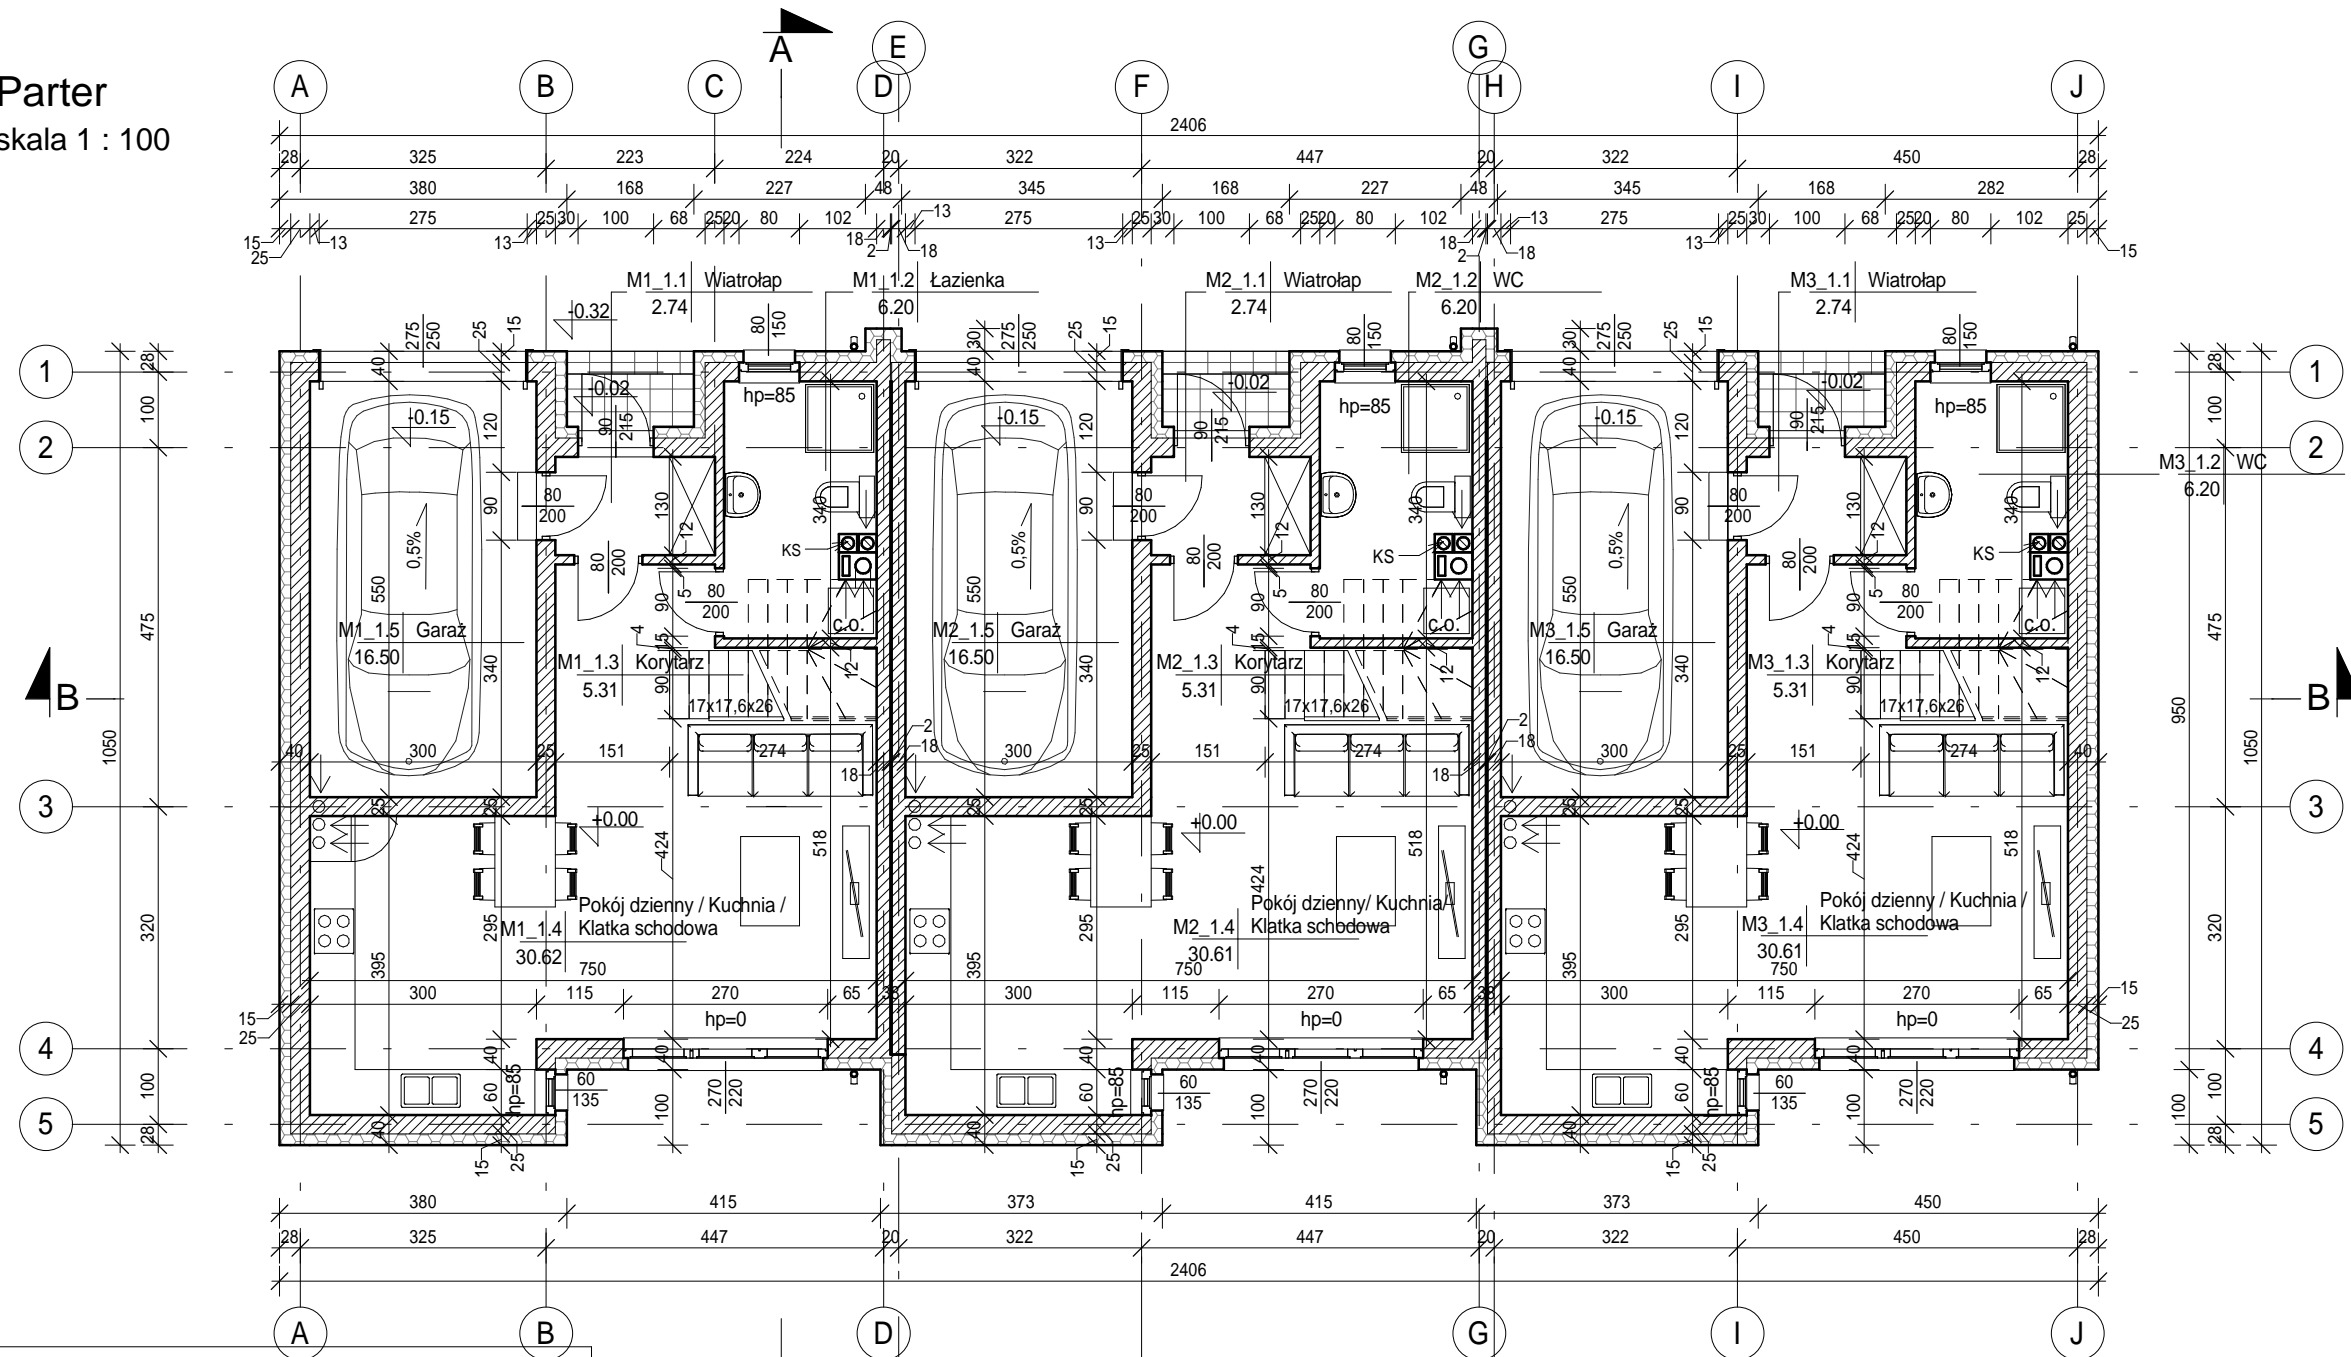


Zestawienie pomieszczeń PARTER - wg PN-ISO 9836 1997					
Numer	Pomieszczenie	Pow. netto (m2)	Pow. użytkowa (m2)	1*	2*
M1					
M1_1.5	Garaż	16.50	16.50		
M1_1.1	Wiatrołap	2.74	2.74		
M1_1.4	Pokój dzienny / Kuchnia / Klatka schodowa	30.62	30.62		
M1_1.2	Łazienka	6.20	6.87		
M1_1.3	Korytarz	5.31	5.31		
		61.37	62.04	0.00	0.00
M2					
M2_1.1	Wiatrołap	2.74	2.74		
M2_1.2	WC	6.20	6.87		
M2_1.3	Korytarz	5.31	5.31		
M2_1.4	Pokój dzienny/ Kuchnia/ Klatka schodowa	30.61	30.62		
M2_1.5	Garaż	16.50	16.50		
		61.36	62.04	0.00	0.00
M3					
M3_1.1	Wiatrołap	2.74	2.74		
M3_1.2	WC	6.20	6.87		
M3_1.3	Korytarz	5.31	5.31		
M3_1.4	Pokój dzienny / Kuchnia / Klatka schodowa	30.61	30.62		
M3_1.5	Garaż	16.50	16.50		
		61.36	62.04	0.00	0.00
łącznie		184.09	186.12	0.00	0.00

1* - Powierzchnia zewnętrzna dostępna z pomieszczenia, nienakryta np. tarasy, balkony (m2)
2* - Powierzchnia zewnętrzna dostępna z pomieszczenia, nakryta, np. loggie (m2)

-0,32 = 89,6m n.p.m.
- istn. rzędna poziomu gruntu
- bez zmian
-0,00 = 89,92m n.p.m.

WYKONAWCA PROJEKTU: 3Dmiasto Pracownia Architektoniczna Paweł Kosobudzki ul. Pogodna 16 81-736 Sopot	INWESTOR: MACHOWICZ Sp. z o.o. ul. Gdynska 39A, 05-091 Żąbki ADRES BUDOWY: ul. Szpitalna, 05-091 Żąbki dz. nr ew. 35/16 i 35/29, obr. 143403_1.0003 1-03, jedn. ewid. 143403_1 Żąbki	NR RYS: A.01 SKALA: 1 : 100 DATA: 20.05.2019
	OBIEKT: Trzy budynki mieszkalne jednorodzinne w zabudowie szeregowej M1, M2, M3	ZESPÓŁ PROJEKTOWY: mgr inż. arch. Katarzyna Kosobudzka nr 172/POOKK/IV/2016 spec. arch. bez ogr.
	TYTUŁ RYSUNKU: RZUT PARTERU	OPRACOWAŁ: mgr inż. arch. Paweł Kosobudzki

Piętro 1
skala 1 : 100

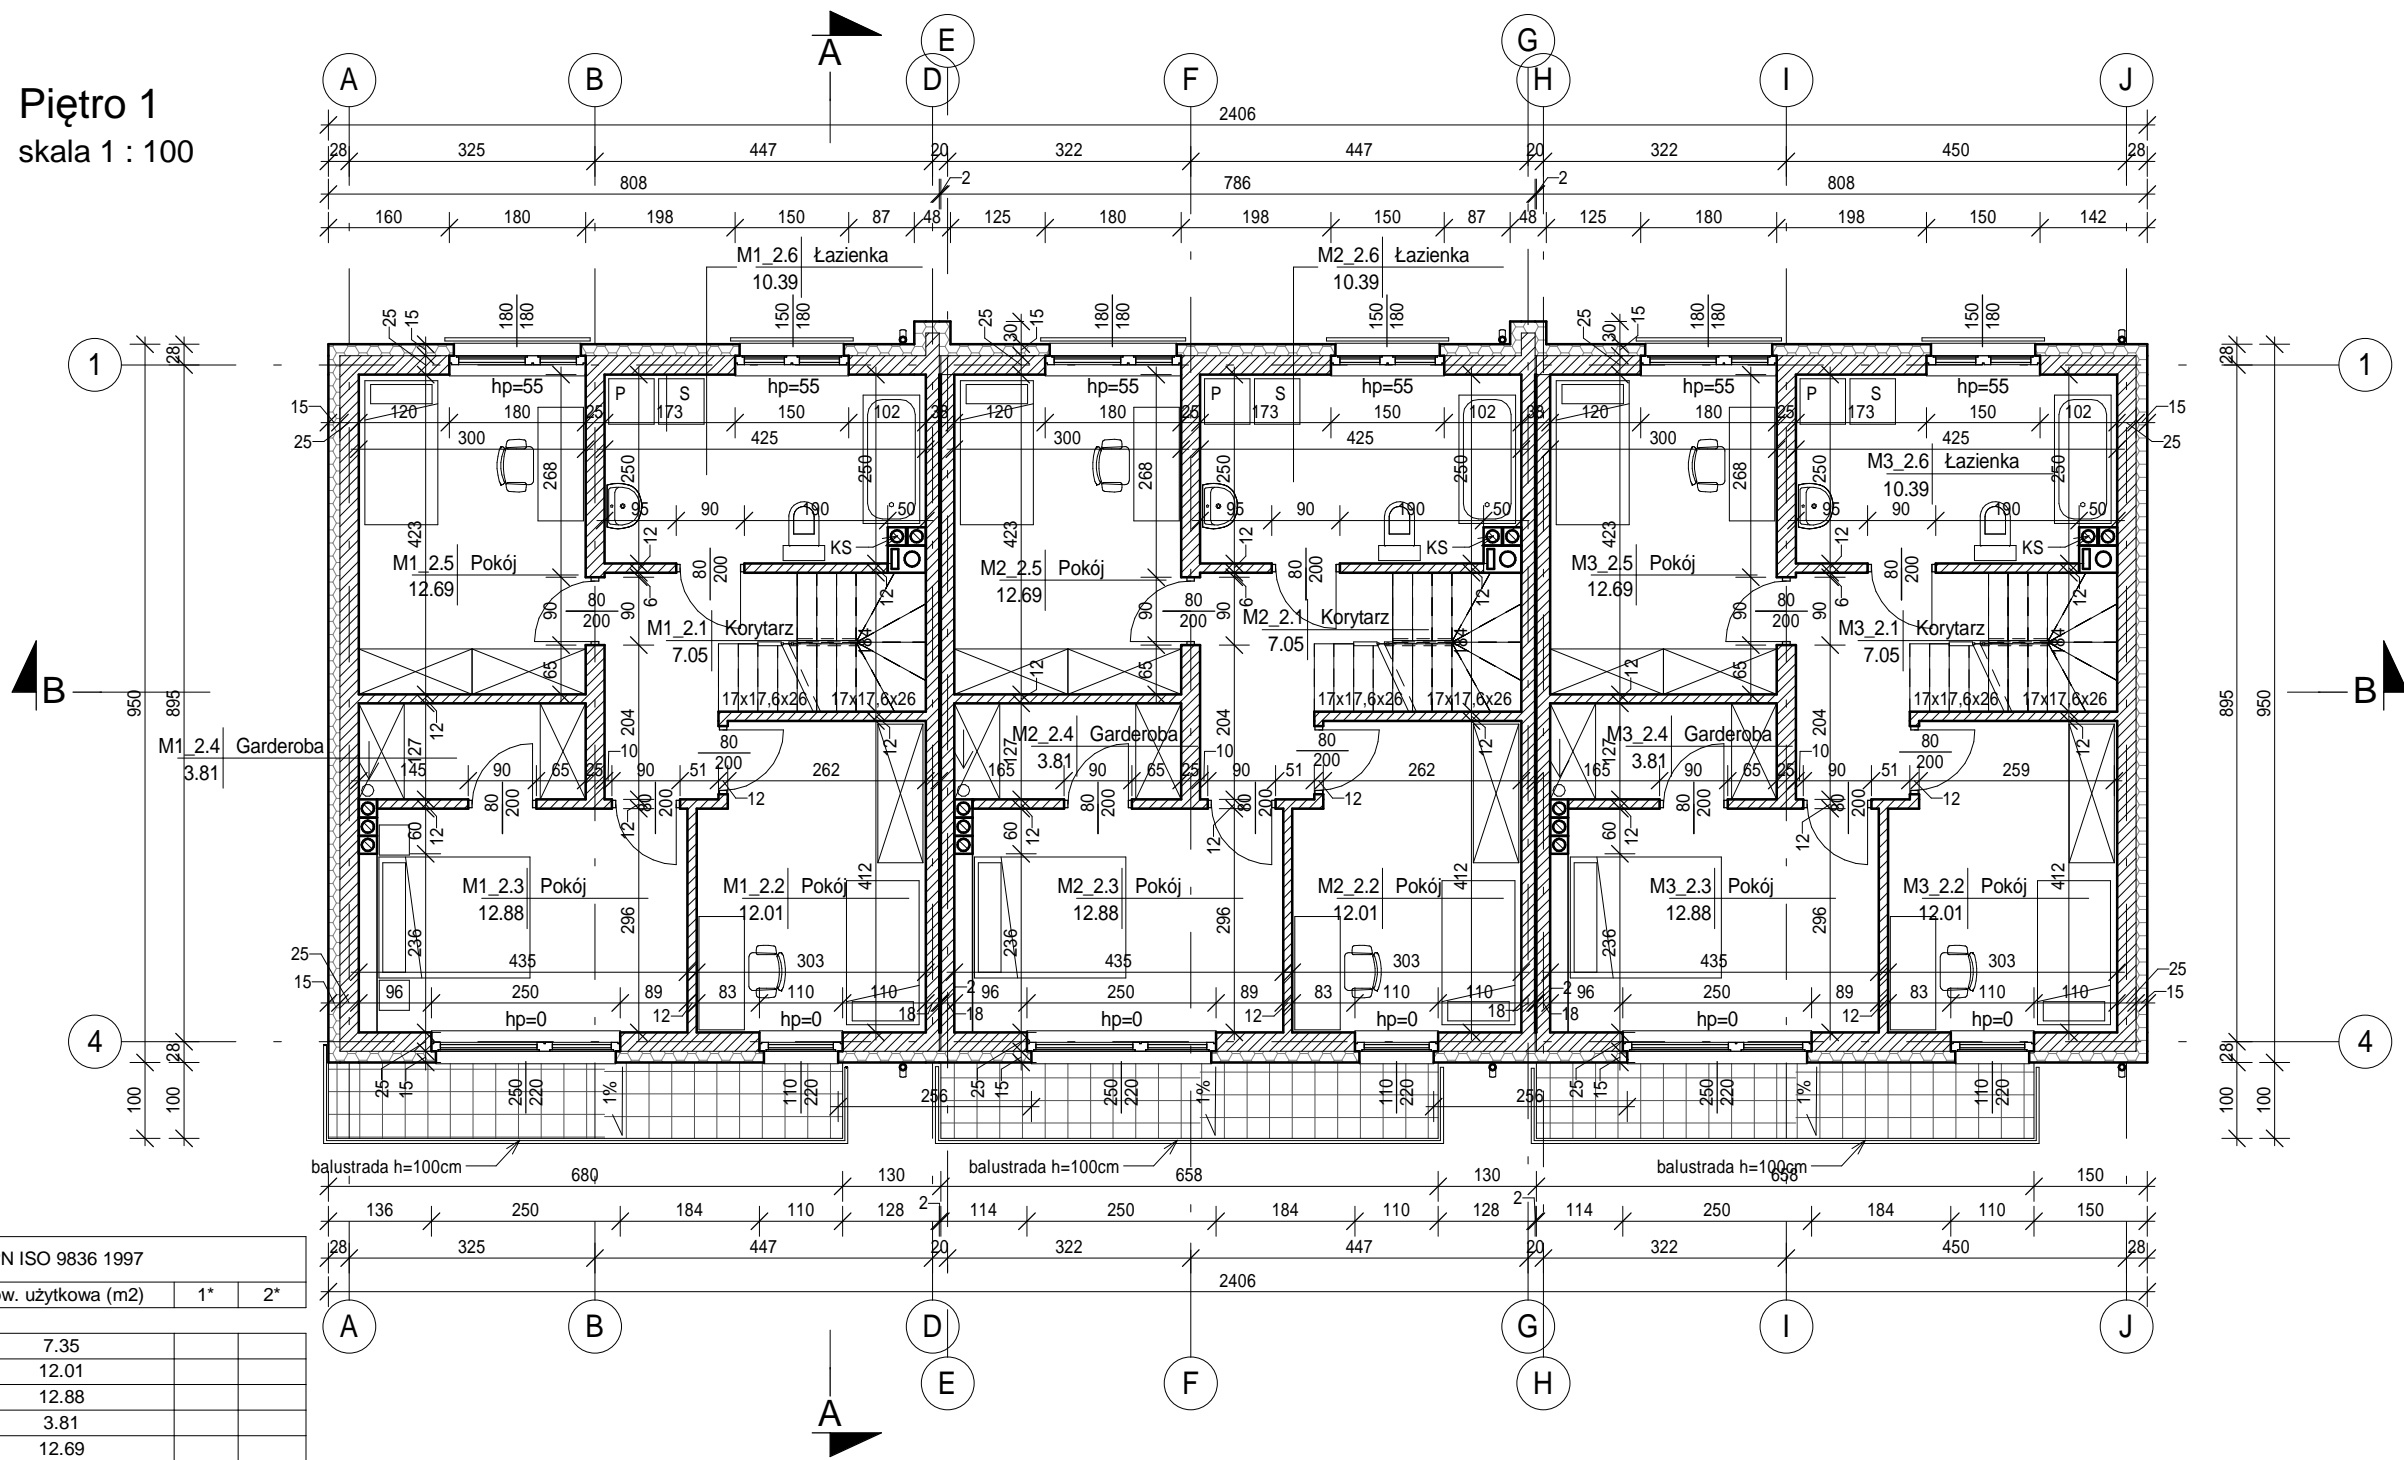

Zestawienie pomieszczeń PIĘTRO 1 - wg PN ISO 9836 1997


Numer	Pomieszczenie	Pow. netto (m2)	Pow. użytkowa (m2)	1*	2*
M1					
M1_2.1	Korytarz	7.05	7.35		
M1_2.2	Pokój	12.01	12.01		
M1_2.3	Pokój	12.88	12.88		
M1_2.4	Garderoba	3.81	3.81		
M1_2.5	Pokój	12.69	12.69		
M1_2.6	Łazienka	10.39	10.39		
		58.82	59.13	0.00	0.00
M2					
M2_2.1	Korytarz	7.05	7.35		
M2_2.2	Pokój	12.01	12.01		
M2_2.3	Pokój	12.88	12.88		
M2_2.4	Garderoba	3.81	3.81		
M2_2.5	Pokój	12.69	12.69		
M2_2.6	Łazienka	10.39	10.39		
		58.82	59.13	0.00	0.00
M3					
M3_2.1	Korytarz	7.05	7.35		
M3_2.2	Pokój	12.01	12.01		
M3_2.3	Pokój	12.88	12.88		
M3_2.4	Garderoba	3.81	3.81		
M3_2.5	Pokój	12.69	12.69		
M3_2.6	Łazienka	10.39	10.39		
		58.82	59.13	0.00	0.00
łącznie		176.46	177.39	0.00	0.00

1* - Powierzchnia zewnętrzna dostępna z pomieszczenia, nienakryta np. tarasy, balkony (m2)
2* - Powierzchnia zewnętrzna dostępna z pomieszczenia, nakryta, np. loggie (m2)

WYKONAWCA PROJEKTU: 3Dmiasto Pracownia Architektoniczna Paweł Kosobudzki ul. Pogodna 16 81-736 Sopot	INWESTOR: MACHOWICZ Sp. z o.o. ul. Gdynska 39A, 05-091 Ząbki	NR RYS: A.02 SKALA: 1 : 100 DATA: 20.05.2019
	ADRES BUDOWY: ul. Szpitalna, 05-091 Ząbki dz. nr ew. 35/16 i 35/29, obr. 143403_1.0003 1-03, jedn. ewid. 143403_1 Ząbki	ZESPÓŁ PROJEKTOWY:
	OBIEKT: Trzy budynki mieszkalne jednorodzinne w zabudowie szeregowej M1, M2, M3	PROJEKT: mgr inż. arch. Katarzyna Kosobudzka nr 172/POOKK/IV/2016 spec. arch. bez ogr.
	TYTUŁ RYSUNKU: RZUT PIĘTRA 1	OPRACOWAŁ: mgr inż. arch. Paweł Kosobudzki

Poddasze nieużytkowe

skala 1 : 100

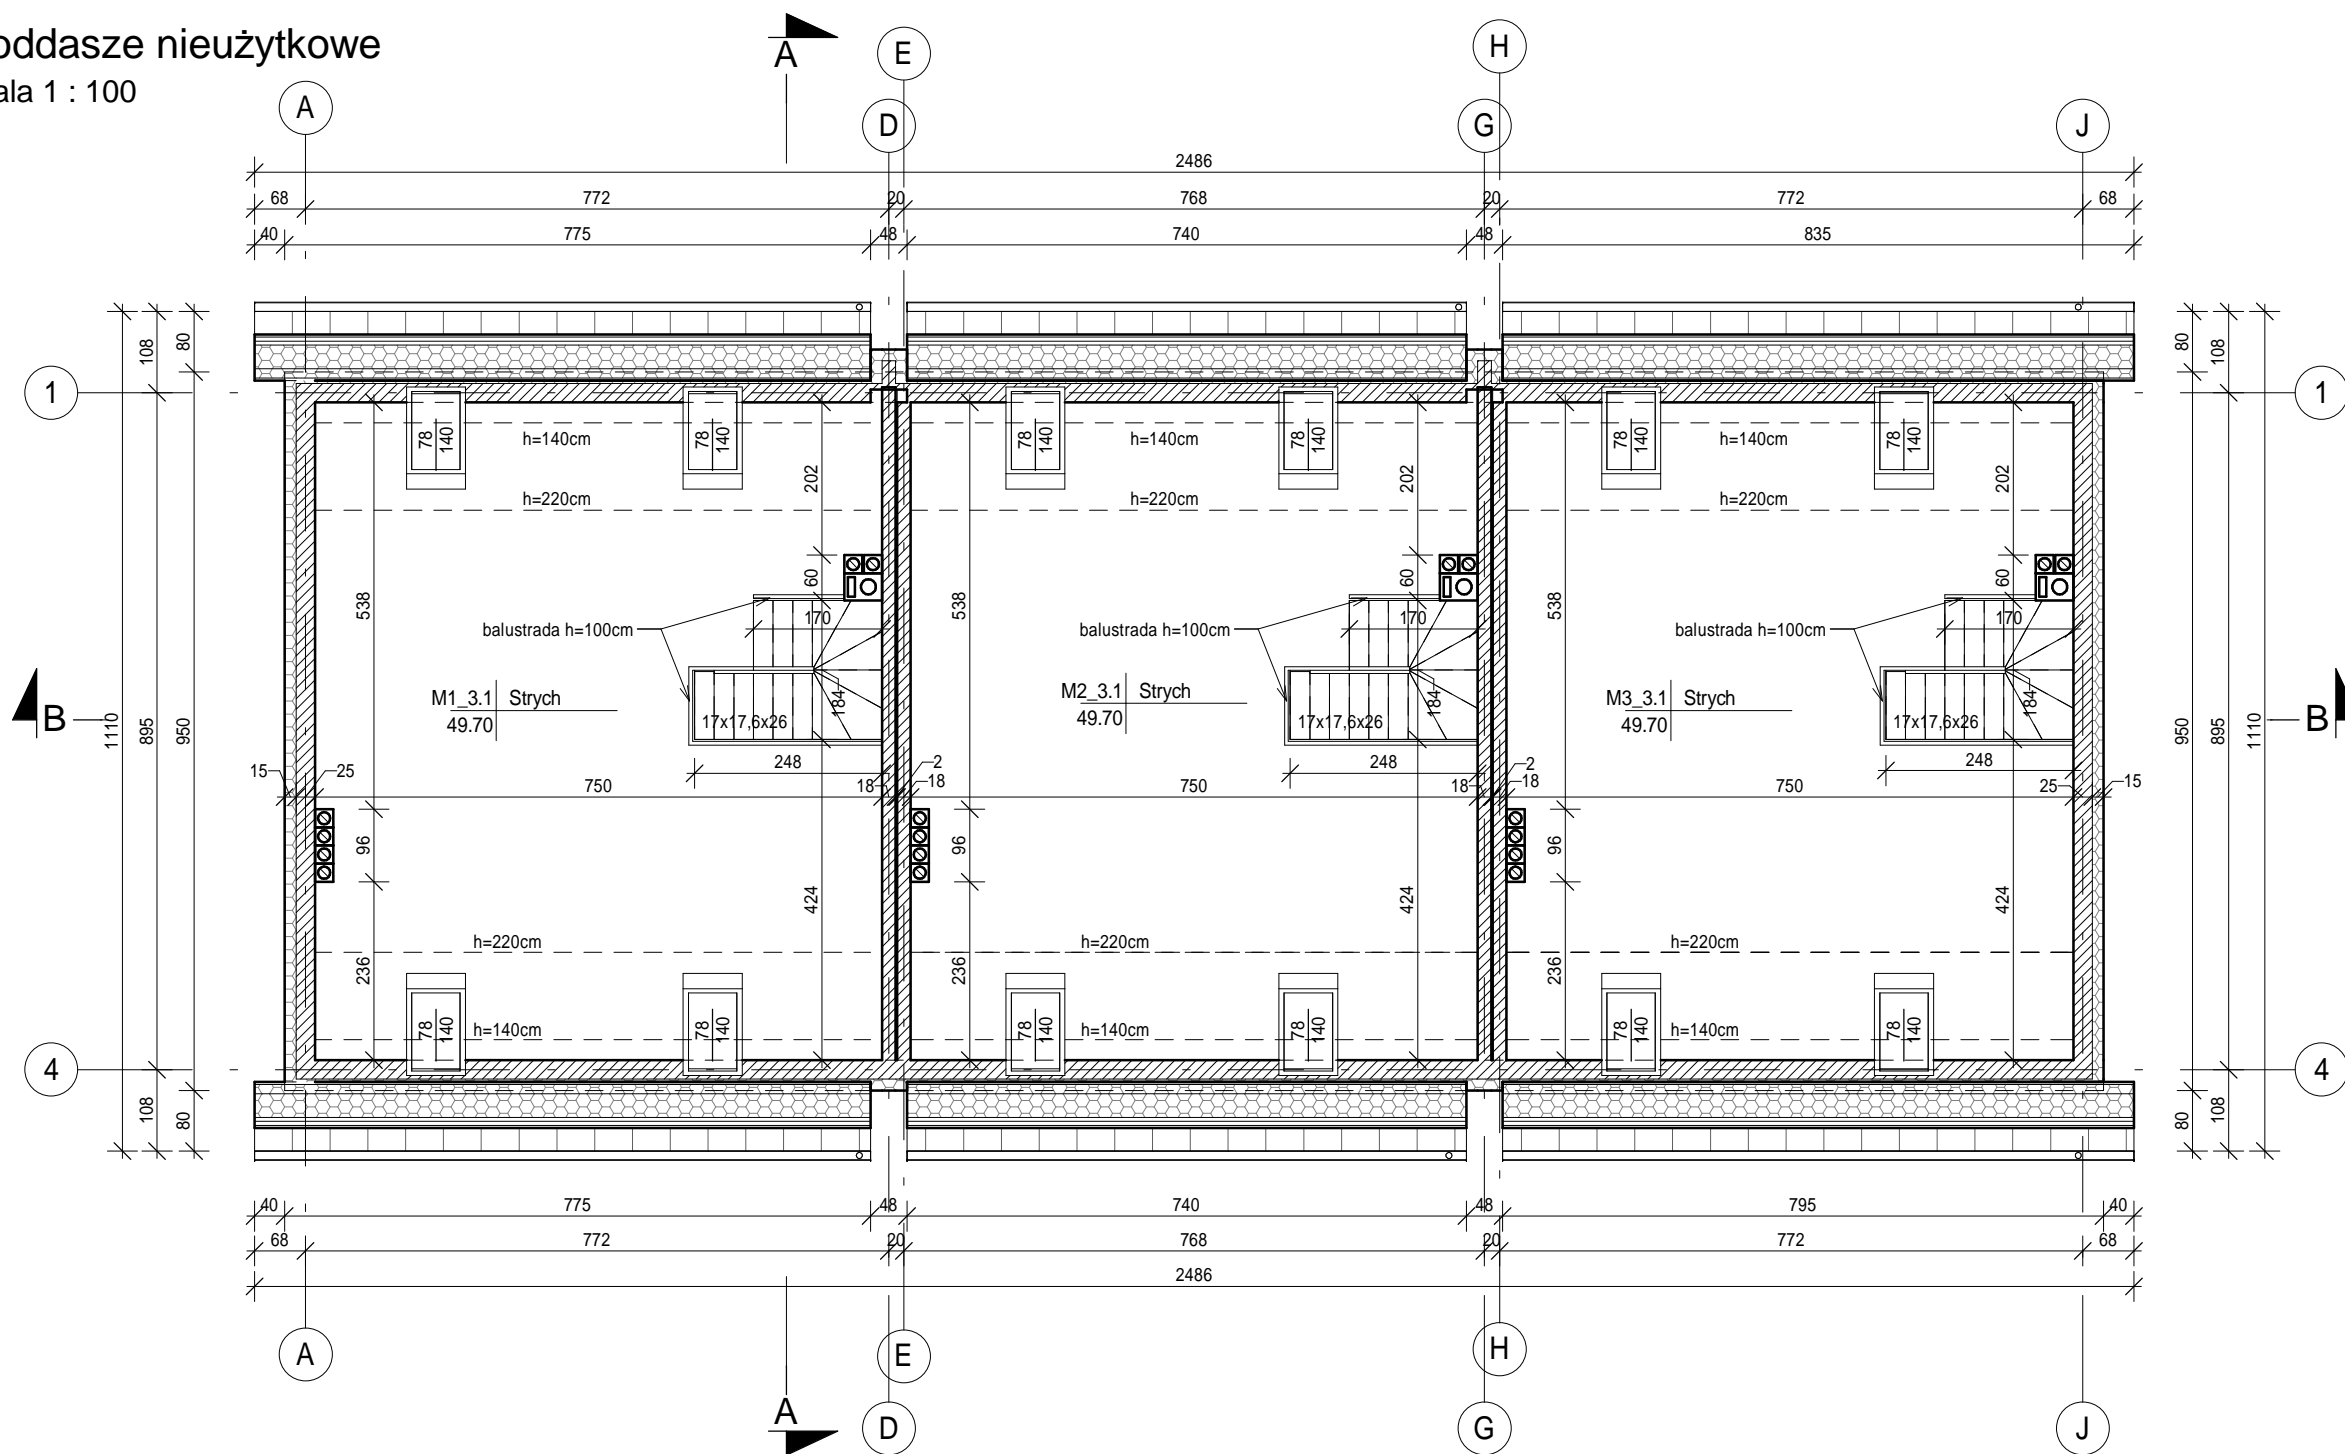

Zestawienie pomieszczeń PODDASZE - wg PN ISO 9836 1997					
Numer	Pomieszczenie	Pow. użytkowa (m2)	Pow. netto (m2)	1*	2*
M1					
M1_3.1	Strych	49.70	62.97		
		49.70	62.97	0.00	0.00
M2					
M2_3.1	Strych	49.70	62.97		
		49.70	62.97	0.00	0.00
M3					
M3_3.1	Strych	49.70	62.97		
		49.70	62.97	0.00	0.00
łącznie		149.10	188.91	0.00	0.00

1* - Powierzchnia zewnętrzna dostępna z pomieszczenia, nienakryta np. tarasy, balkony (m2)
 2* - Powierzchnia zewnętrzna dostępna z pomieszczenia, nakryta, np. loggie (m2)

WYKONAWCA PROJEKTU: 3Dmiasto Pracownia Architektoniczna Paweł Kosobudzki ul. Pogodna 16 81-736 Sopot	INWESTOR: MACHOWICZ Sp. z o.o. ul. Gdynska 39A, 05-091 Ząbki	NR RYS: A.03 SKALA: 1 : 100 DATA: 20.05.2019
	ADRES BUDOWY: ul. Szpitalna, 05-091 Ząbki dz. nr ew. 35/16 i 35/29, obr. 143403_1.0003 1-03, jedn. ewid. 143403_1 Ząbki	ZESPÓŁ PROJEKTOWY: mgr inż. arch. Katarzyna Kosobudzka nr 172/POOKK/IV/2016 spec. arch. bez ogr.
	OBIEKT: Trzy budynki mieszkalne jednorodzinne w zabudowie szeregowej M1, M2, M3	OPRACOWAŁ: mgr inż. arch. Paweł Kosobudzki
	TYTUŁ RYSUNKU: RZUT PODDASZA NIEUŻYTKOWE	