



Rzut parteru
skala 1 : 100

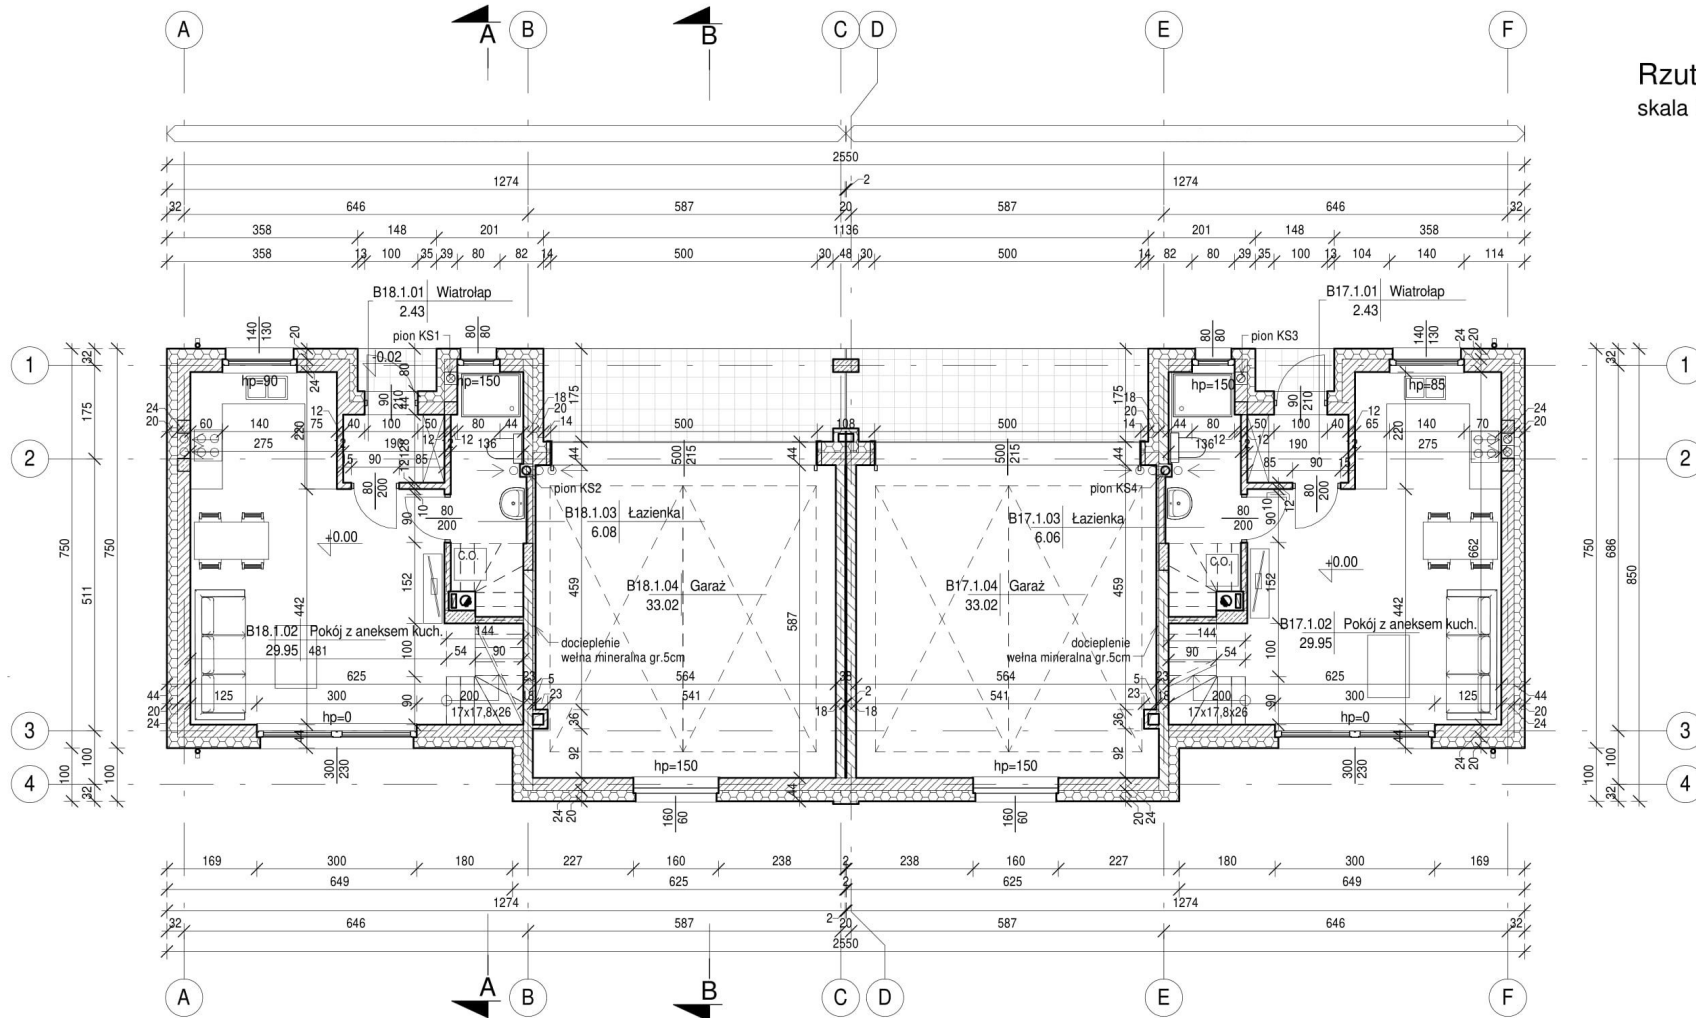

Rzut piętra 1
skala 1 : 100

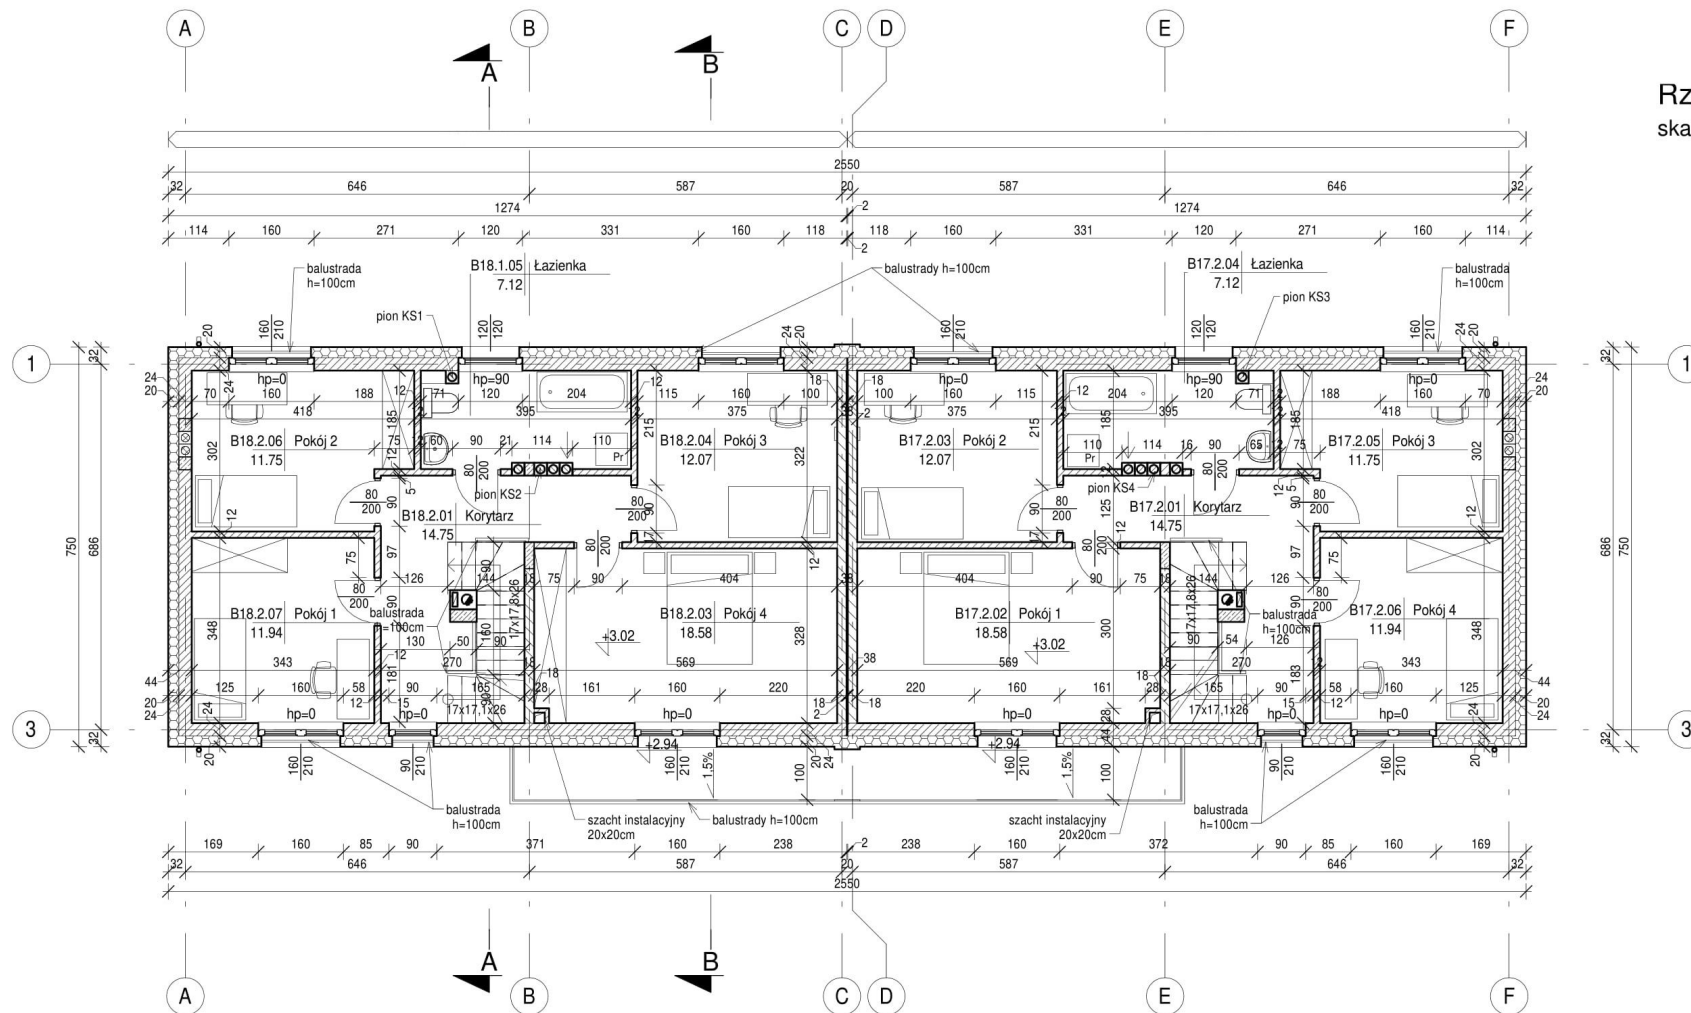

Rzut poddasza
skala 1 : 100

