

BUDYNEK H i I

POWIERZCHNIA UŻYTKOWA PARTERU		
1/1	przedsiónek	4,59 m ²
1/2	wc	1,98 m ²
1/3	pokój + aneks kuchenny	25,65 m ²
1/4	schody	3,53 m ²
razem pom. mieszkalne		35,75 m ²
1/5	garaż	16,58 m ²
1/6	kotłownia	4,62 m ²
razem pom. techn.-gospod.		21,20 m ²
RAZEM POWIERZCHNIA UŻYTKOWA PARTERU		56,95 m²

BUDYNEK H

POWIERZCHNIA UŻYTKOWA	
w tym : mieszkalna	95,20 m ²
techniczno - gospodarcza	21,20 m ²
RAZEM	116,40 m²
POWIERZCHNIA STRYCHU	44,22 m²
POWIERZCHNIA ZABUDOWY	74,10 m²
KUBATURA	670,00 m³

BUDYNEK I

POWIERZCHNIA UŻYTKOWA	
w tym : mieszkalna	95,20 m ²
techniczno - gospodarcza	21,20 m ²
RAZEM	116,40 m²
POWIERZCHNIA STRYCHU	44,22 m²
POWIERZCHNIA ZABUDOWY	75,15 m²
KUBATURA	680,00 m³

±0,00 = 85,04 m n.p.m.

BUDYNEK H i I


NAZWA OPRACOWANIA PROJEKT BUDOWLANY PIĘCIU BUDYNKÓW MIESZKALNYCH JEDNORODZINNYCH W ZABUDOWIE SZEREGOWEJ E, F, G, H i I W RAMACH INWESTYCJI POLEGAJĄCEJ NA BUDOWIE OSIEDLA "RAJSKIE OGRODY" SKŁADAJĄCEGO SIĘ Z 9 BUDYNKÓW MIESZKALNYCH JEDNORODZINNYCH adres: Ząbki, ul. Ks. Zycha jednostka ewidencyjna: 143403_1-Ząbki obręb ewid.: 0044-03-20, działka nr ewid.: 2/19			
NAZWA RYSUNKU RZUT PARTERU			
PROJEKTOWAŁ mgr inż. arch. Anna Ciszewska nr upr. bud. Wa-975/94 w specjalności architektonicznej inż. Regina Konera nr upr. bud. 1548/Lb/82 w specjalności konstrukcyjno-budowlanej			
SKALA 1 : 100	BRANŻA ARCHITEKTURA	DATA 02.2020	NR RYS.

UWAGA

NALEŻY ZAPEWNIĆ DOPŁYW POWIETRZA ZEWNĘTRZNEGO PRZEZ URZĄDZENIA NAWIEWNE UMIESZCZANE W OKNACH LUB DRZWIACH BALKONOWYCH

POWIERZCHNIE WYLICZONO W STANIE SUROWYM ŚCIAN



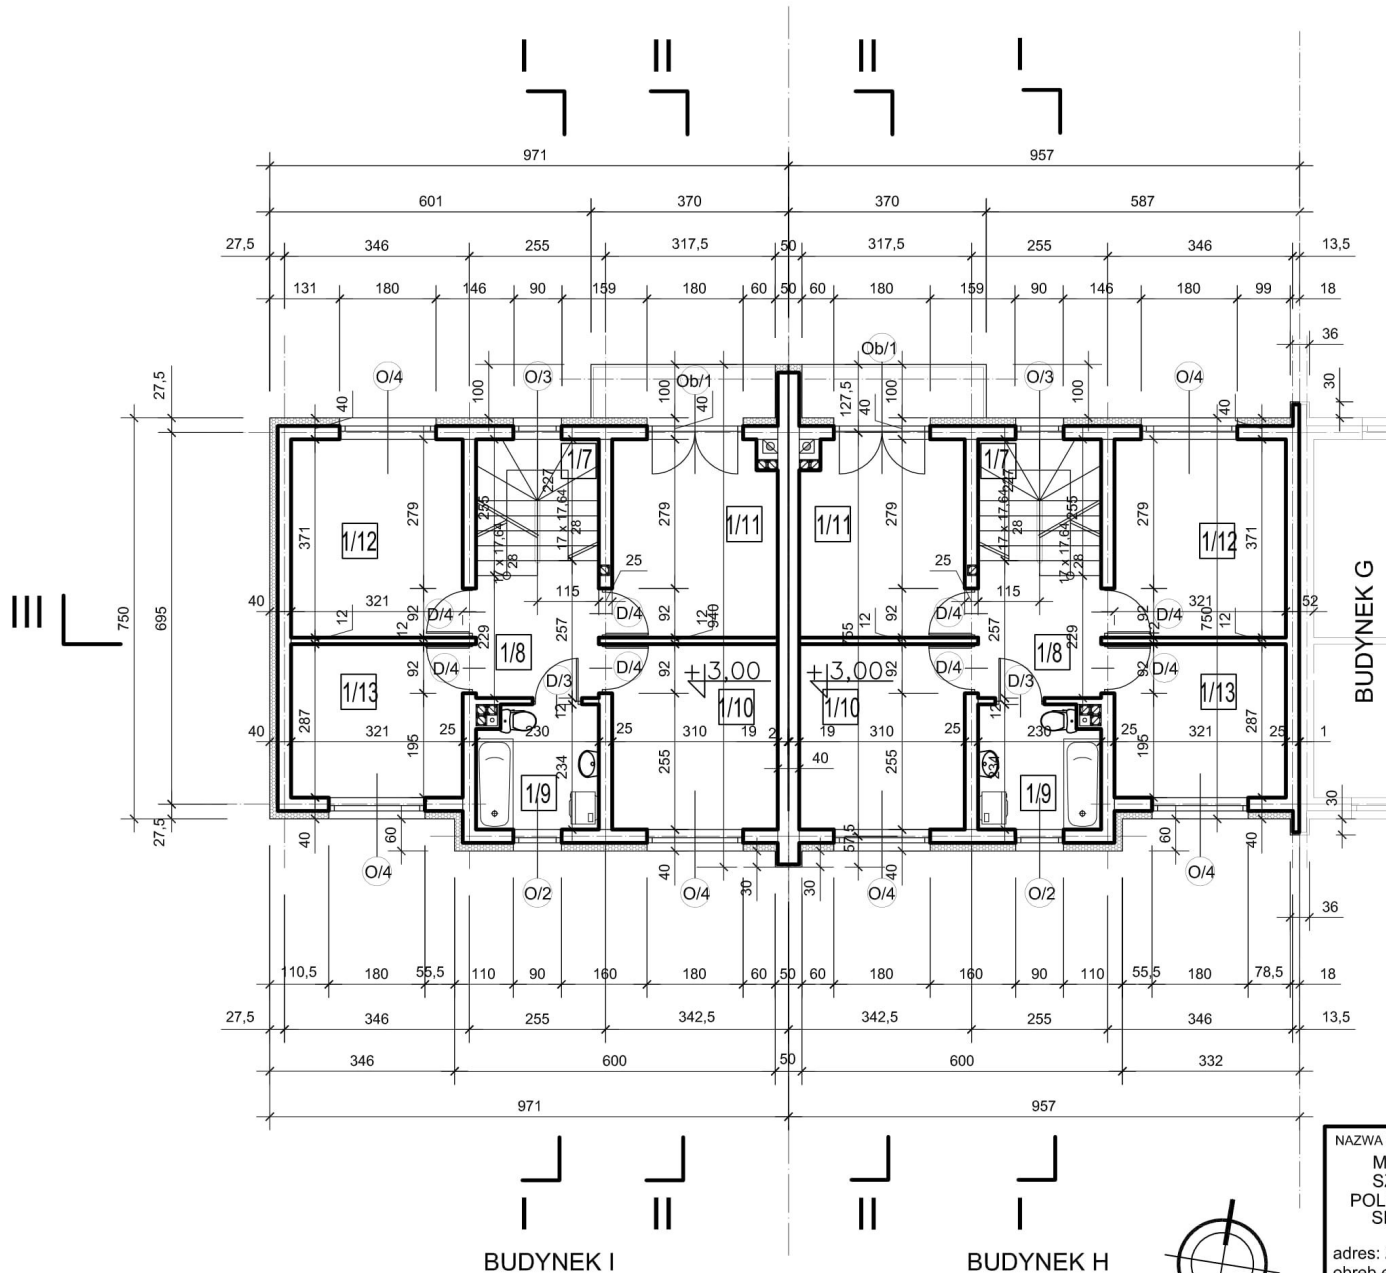

BUDYNEK H i I

POWIERZCHNIA UŻYTKOWA PIĘTRA		
1/7	schody	5,54 m ²
1/8	korytarz	5,59 m ²
1/9	łazienka	5,17 m ²
1/10	pokój	10,76 m ²
1/11	pokój	11,27 m ²
1/12	pokój	11,91 m ²
1/13	pokój	9,21 m ²
RAZEM POWIERZCHNIA UŻYTKOWA PIĘTRA		59,45 m ²

BUDYNEK H i I

NAZWA OPRACOWANIA: PROJEKT BUDOWLANY PIĘCIU BUDYNKÓW MIESZKALNYCH JEDNORODZINNYCH W ZABUDOWIE SZEREGOWEJ E, F, G, H i I W RAMACH INWESTYCJI POLEGAJĄCEJ NA BUDOWIE OSIEDLA "RAJSKIE OGRODY" SKŁADAJĄCEGO SIĘ Z 9 BUDYNKÓW MIESZKALNYCH JEDNORODZINNYCH
 adres: Ząbki, ul. Ks. Zycha jednostka ewidencyjna: 143403_1-Ząbki
 obręb ewid.: 0044-03-20, działka nr ewid.: 2/19


NAZWA RYSUNKU: RZUT PIĘTRA

PROJEKTOWAŁ: mgr inż. arch. Anna Ciszewska
 nr upr. bud. Wa-975/94 w specjalności architektonicznej
 inż. Regina Konera
 nr upr. bud. 1548/Lb/82 w specjalności konstrukcyjno-budowlanej

SKALA	BRANŻA	DATA	NR RYS.
1 : 100	ARCHITEKTURA	02.2020	

BUDYNEK H i I

POWIERZCHNIA UŻYTKOWA STRYCHU		
1/14	schody	2,96 m ²
1/15	strych 140 < h < 220	8,97
	h > 220	32,59
	razem	41,26 m ²
RAZEM POWIERZCHNIA UŻYTKOWA STRYCHU		44,22 m ²

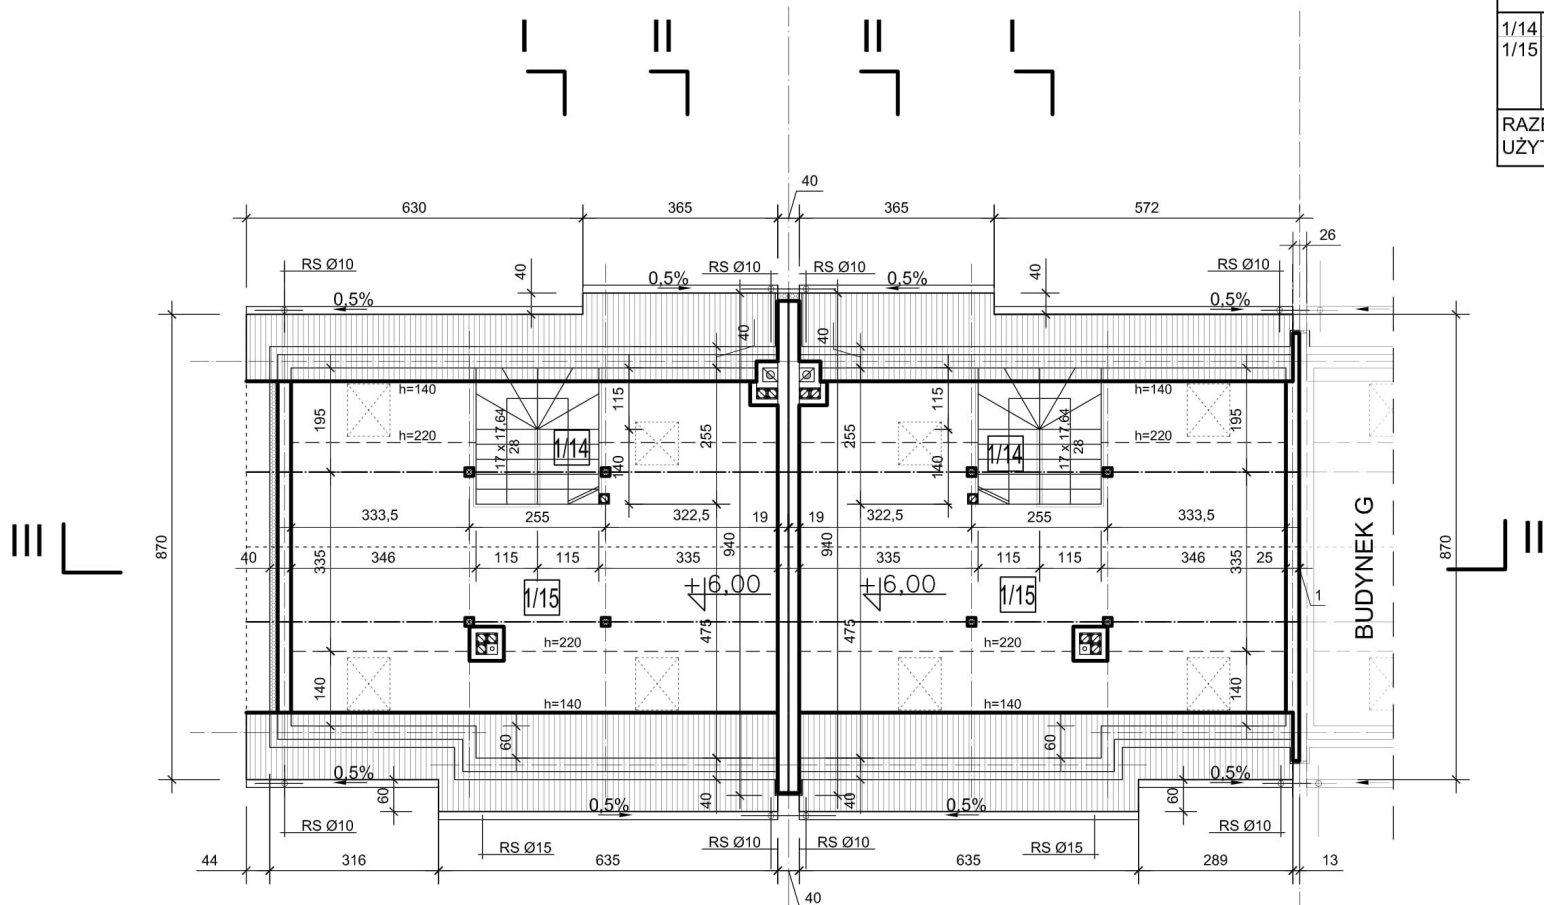

BUDYNEK I

BUDYNEK H

BUDYNEK H i I

NAZWA OPRACOWANIA: PROJEKT BUDOWLANY PIĘCIU BUDYNKÓW MIESZKALNYCH JEDNORODZINNYCH W ZABUDOWIE SZEREGOWEJ E, F, G, H i I W RAMACH INWESTYCJI POLEGAJĄCEJ NA BUDOWIE OSIEDLA "RAJSKIE OGRODY" SKŁADAJĄCEGO SIĘ Z 9 BUDYNKÓW MIESZKALNYCH JEDNORODZINNYCH			
adres: Ząbki, ul. Ks. Zycha jednostka ewidencyjna: 143403_1-Ząbki obręb ewid.: 0044-03-20, działka nr ewid.: 2/19			
NAZWA RYSUNKU		ZRZUT STRYCHU	
PROJEKTOWAŁ: mgr inż. arch. Anna Ciszewska nr upr. bud. Wa-975/94 w specjalności architektonicznej inż. Regina Konera nr upr. bud. 1548/Lb/82 w specjalności konstrukcyjno-budowlanej			
SKALA	BRANŻA	DATA	NR RYS.
1 : 100	ARCHITEKTURA	02.2020	